DEPUTACIÓN PONTEVEDRA

MOBILIDADE 3.0
SEGURA · SUSTENTABLE · INCLUSIVA

ACTUACIÓNS PROXECTADAS NA FASE II

PLAN MOVESE.
MOBILIDADE E VELOCIDADE SEGURAS

CONCELLO DE CANGAS DO MORRAZO

Pontevedra, a setembro de 2018

OSCAR LUIS BALTAR SAN MARTÍN - 35319396K

Fdo. Óscar Baltar San Martín
Técnico de proxectos de Mobilidade

PLAN MOVESE - CANGAS

Na seguinte táboa amósanse as actuacións executadas na FASE I e as proxectadas na FASE II do PLAN MOVESE mobilidade e velocidade seguras no concello de Cangas.

LISTADO ACTUACIÓNS PLAN MOVESE. FASE I + FASE II

FASE I			FASE II			TOTAL FASE I+II		
RFVV	PPS	TOTAL	RFVV	PPS	TOTAL	RFVV	PPS	TOTAL
7	1	8	12	4	16	19	5	24

Na Fase II executaranse 12 Reductores Físicos de Velocidade (R.F.V.V.) e 4 Pasos de peóns sobreelevados (P.P.S.)

CONCELLO	E.P.	PK	ACTUACIÓN	TIPO PPS	DESCRIPCIÓN ACTUACIÓNS
CANGAS	1001	2+700	RFVV		Reductor físico de velocidade de vehículos
CANGAS	1001	2+800	RFVV		Reductor físico de velocidade de vehículos
CANGAS	1001	2+950	RFVV		Reductor físico de velocidade de vehículos
CANGAS	1002	0+150	RFVV		Reductor físico de velocidade de vehículos
CANGAS	1002	0+300	RFVV		Reductor físico de velocidade de vehículos
CANGAS	1002	0+400	RFVV		Reductor físico de velocidade de vehículos
CANGAS	1004	0+900	RFVV		Reductor físico de velocidade de vehículos
CANGAS	1005	0+950	PPS	BDA	PPS entre beirarrúas con aparcadoiro dun só lado
CANGAS	1006	0+200	PPS	BAU	PPS con beirarrúa e aparcadoiro nun só lado
CANGAS	1006	0+530	RFVV		Reductor físico de velocidade de vehículos
CANGAS	1006	3+700	RFVV		Reductor físico de velocidade de vehículos
CANGAS	1006	3+930	RFVV		Reductor físico de velocidade de vehículos
CANGAS	1008	1+940	PPS	BI	PPS entre beiravías sen beirarrúas
CANGAS	1008	2+350	RFVV		Reductor físico de velocidade de vehículos
CANGAS	1008	2+700	PPS	BI	PPS entre beiravías sen beirarrúas
CANGAS	1008	3+060	RFVV		Reductor físico de velocidade de vehículos

R.F.V.V.
P.P.S.
DEPUTACIÓN PONTEVEDRA
MOBILIDADE.GAL
PLAN MOVESE
ZONA NORTE FASE II
E.P. 1001 CANGAS - CORDO - A MADALENA
PLANTA ZONA DE ACTUACIÓN

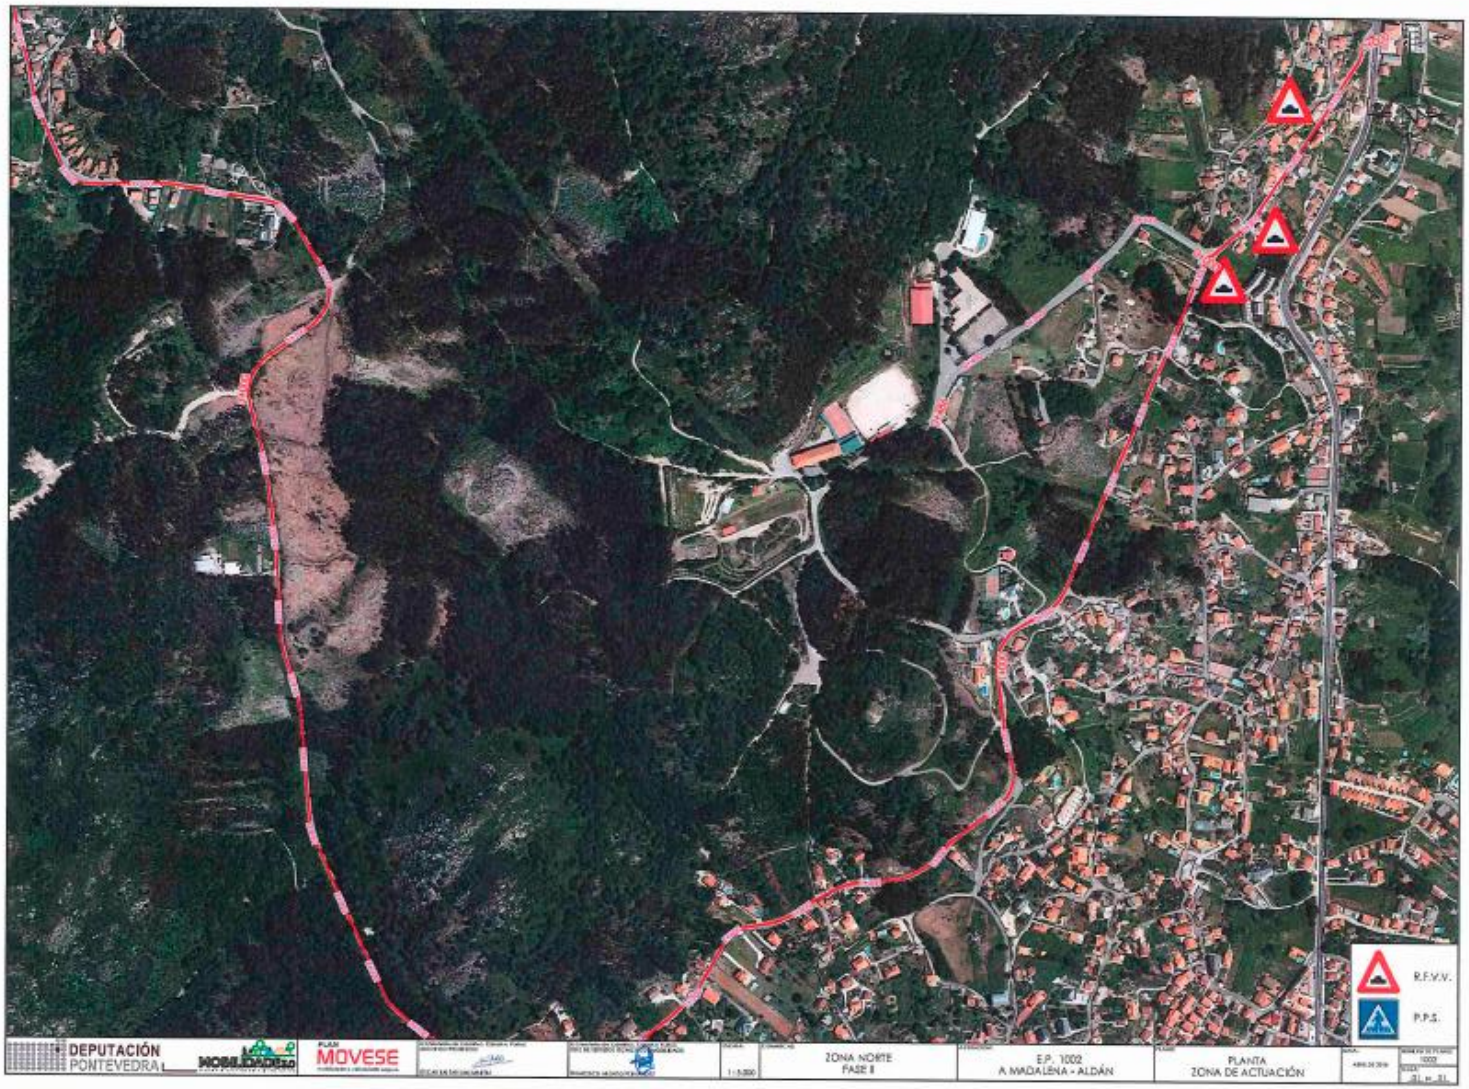
R.F.V.V.
P.P.S.
DEPUTACIÓN PONTEVEDRA
MOVESE
ZONA NORTE
FASE II
E.P. 1002
A MADALENA - ALDÁN
PLANTA
ZONA DE ACTUACIÓN

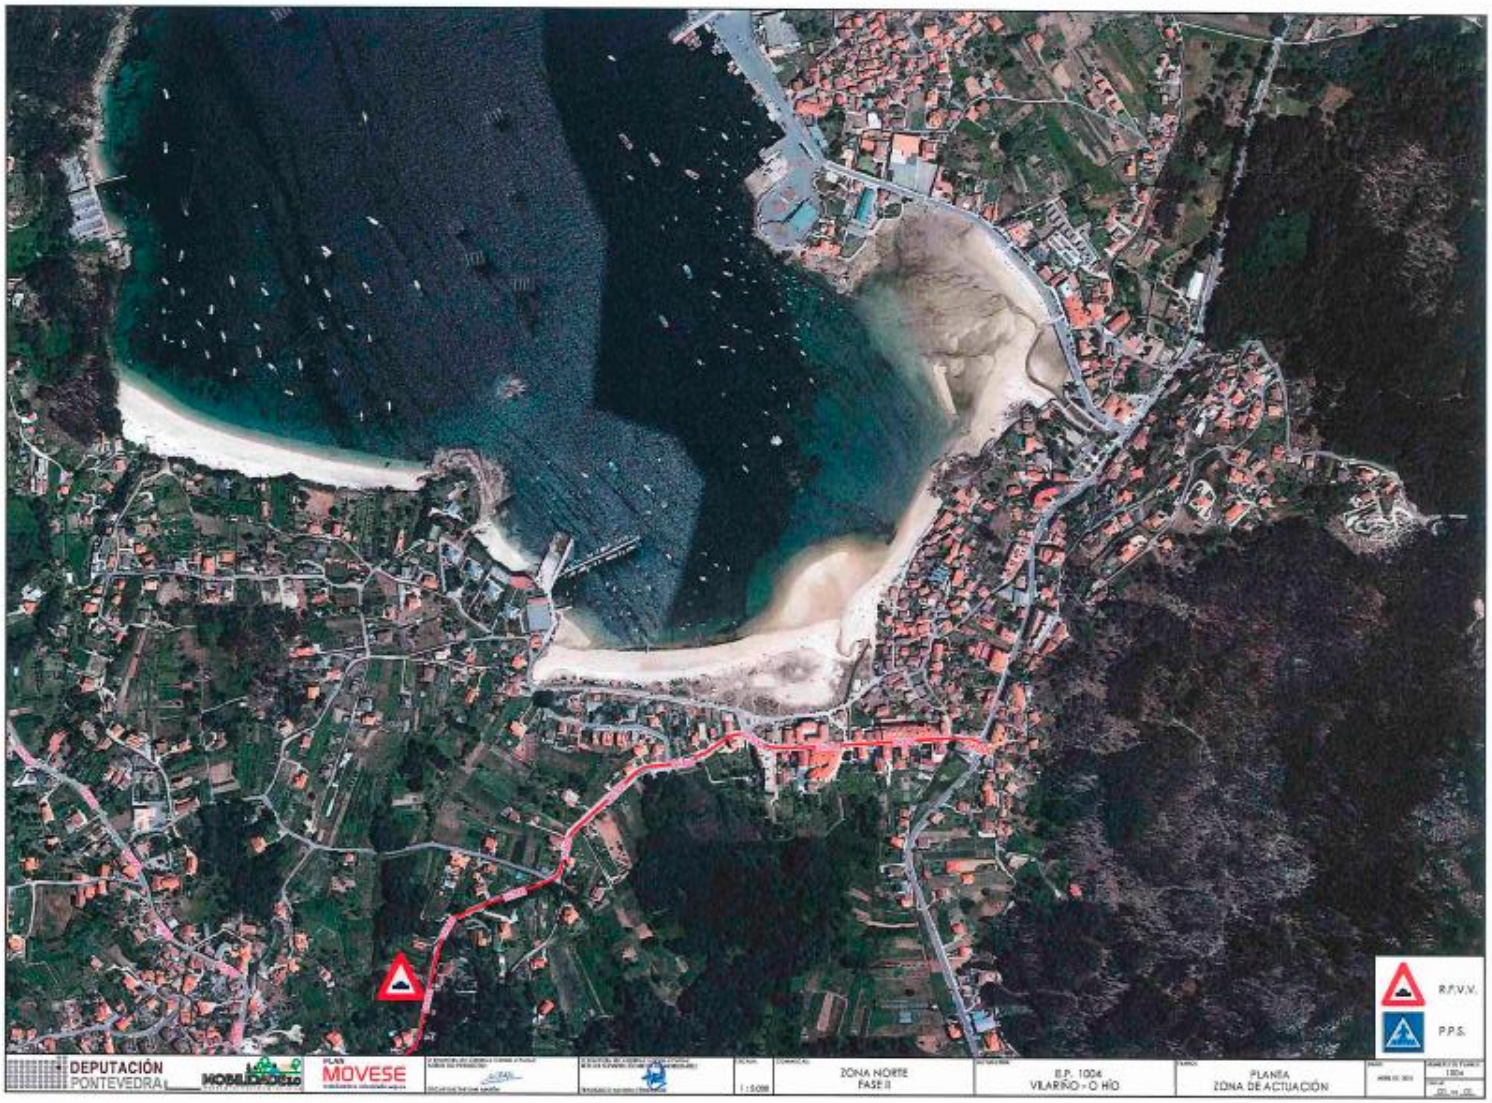
R.F.V.V.
P.P.S.
DEPUTACIÓN
PONTEVEDRA
MOBILIDADE
PLAN
MOVESE
1 : 5.000
ZONA NORTE
FASE II
E.P. 1004
VILARIÑO - O HÍO
PLANTA
ZONA DE ACTUACIÓN

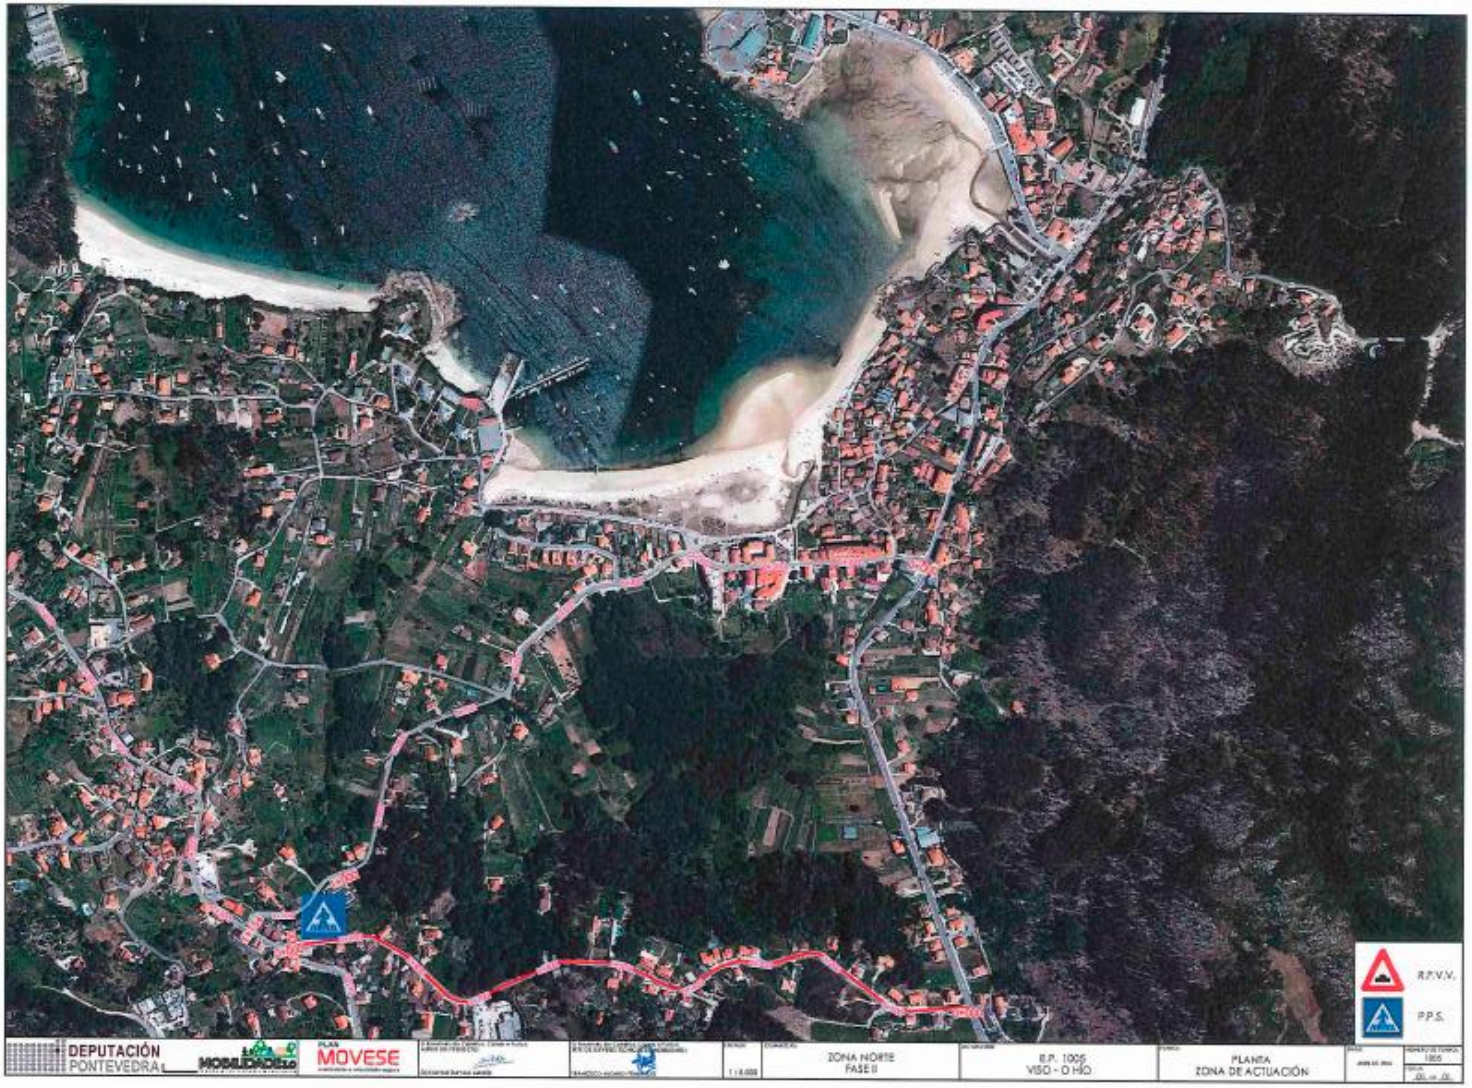
R.P.V.V.
P.P.S.
DEPUTACIÓN PONTEVEDRA
MOBILIDADELO
PLAN MOVESE
ZONA NORTE FASE II
E.P. 1005 VISO - O HIO
PLANTA ZONA DE ACTUACIÓN

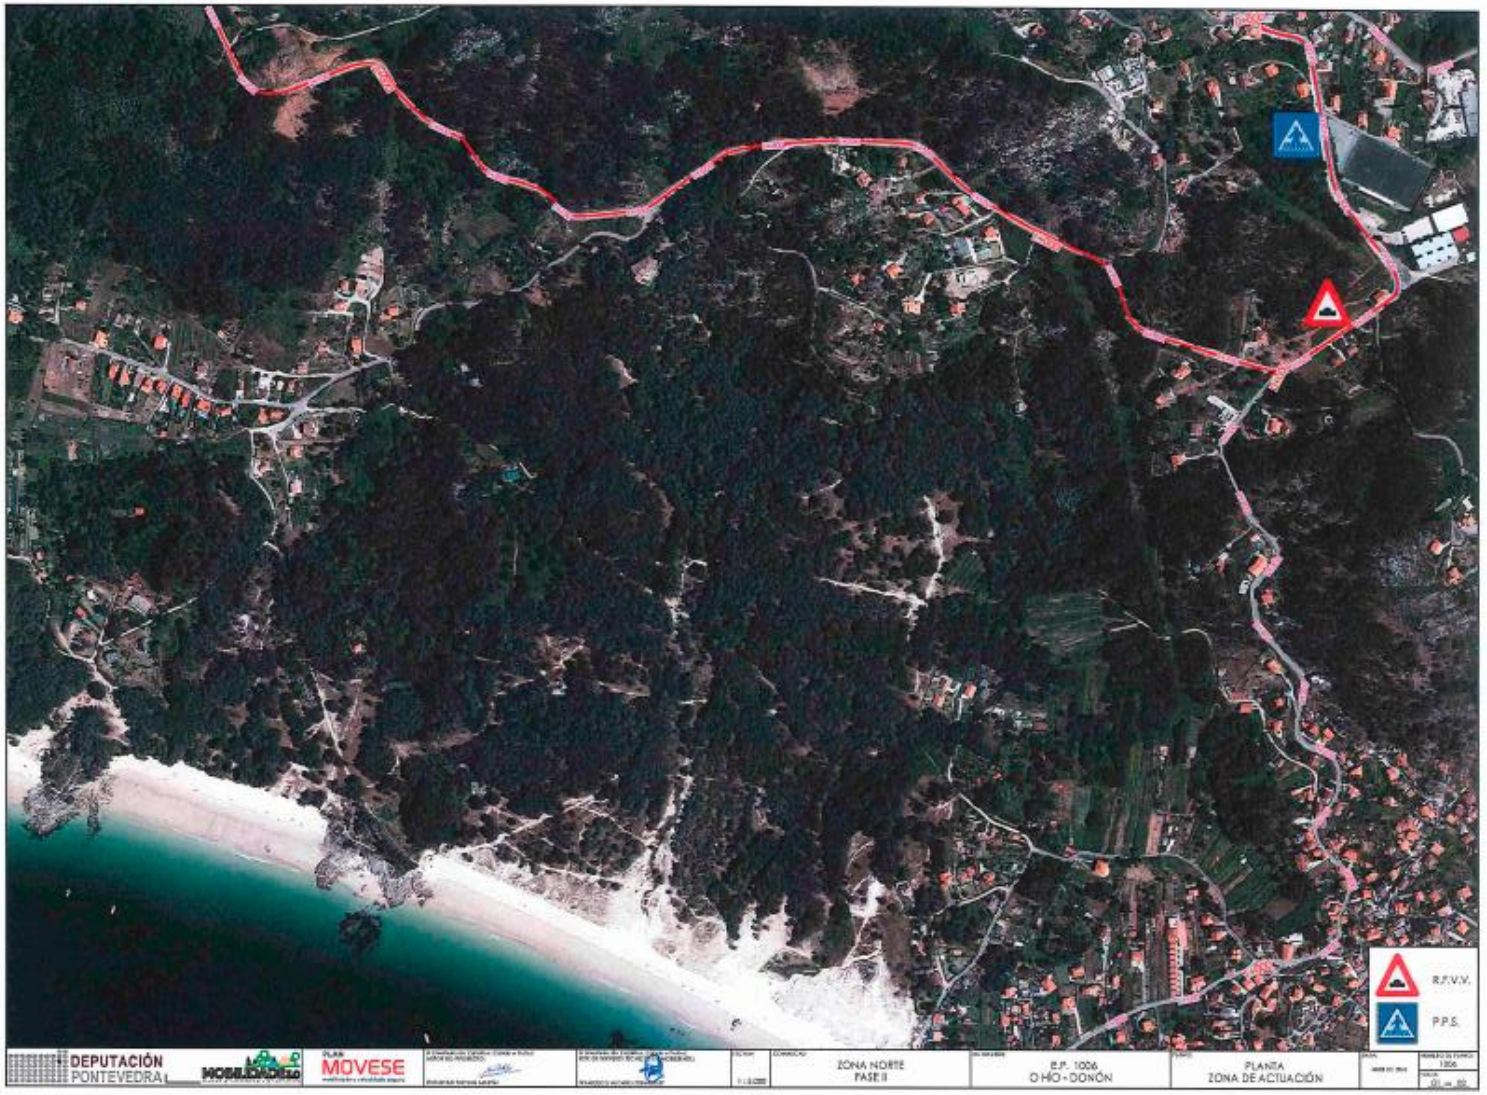
R.F.V.V.
P.P.S.
DEPUTACIÓN PONTEVEDRA
MOBILIDADE.GAL
PLAN MOVESE
ZONA NORTE
FASE II
E.P. 1006
O HÍO - DONÓN
PLANTA
ZONA DE ACTUACIÓN
1306

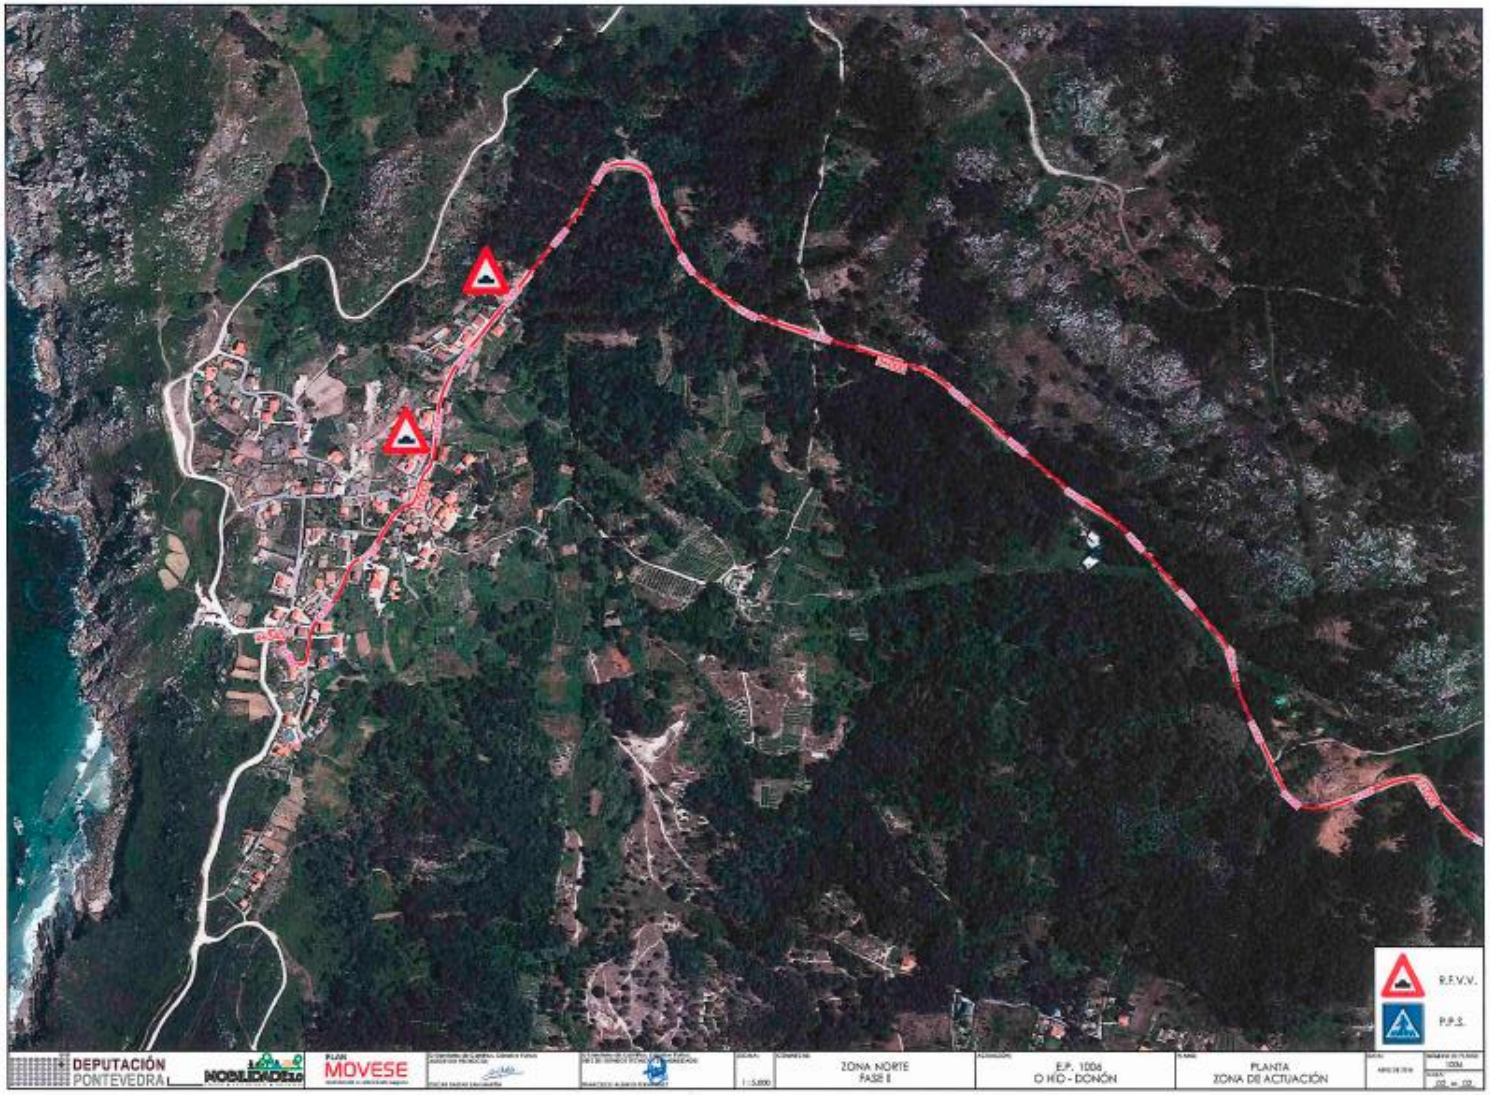

DEPUTACIÓN PONTEVEDRA

MOBILIDADE.0

PLAN MOVESE

1:5.000

ZONA NORTE
FASE II

E.P. 1006
O HÍO - DONÓN

PLANTA
ZONA DE ACTUACIÓN

1006

R.F.V.V.
P.P.S.
DEPUTACIÓN PONTEVEDRA
MOBILIDADE 2.0
PLAN MOVESE
ZONA NORTE
FASE II
E.P. 1008
O HIO - VILANOVA
PLANTA
ZONA DE ACTUACIÓN

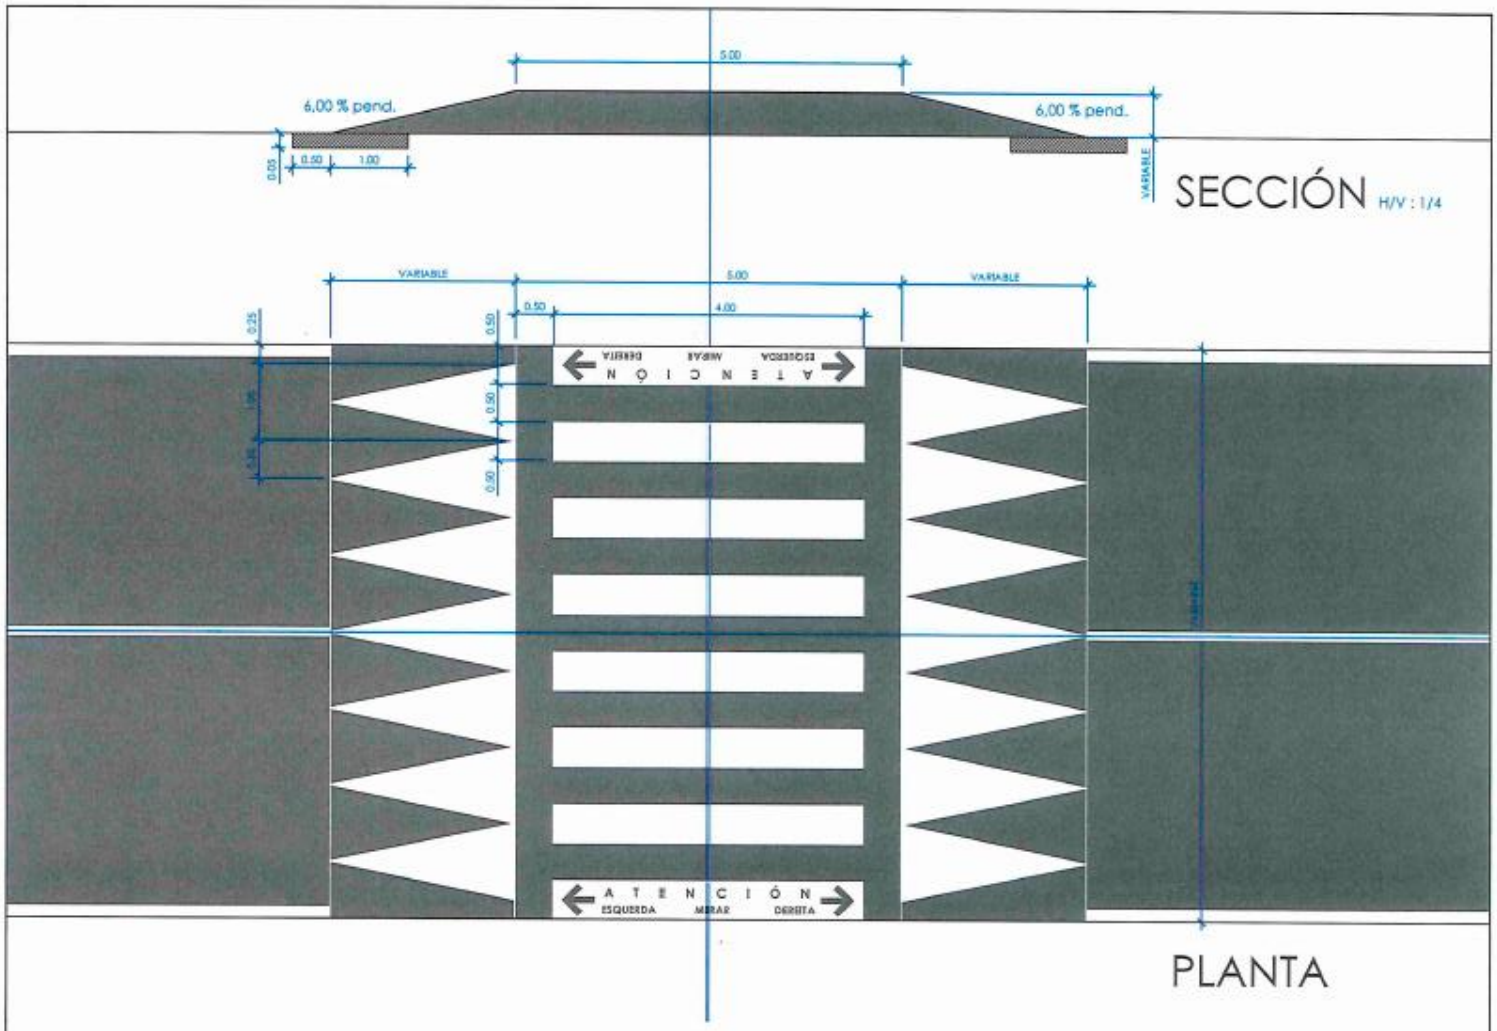
5.00
6,00 % pend.
6,00 % pend.
0.05
0.50
1.00
VARIABLE
SECCIÓN H/V : 1/4
VARIABLE
5.00
VARIABLE
0.50
4.00
0.25
0.50
1.25
0.50
0.50
ATENCIÓN
ESQUERDA MIRAR DEREITA
ATENCIÓN
ESQUERDA MIRAR DEREITA
PLANTA
DEPUTACIÓN PONTEVEDRA
MOBILIDADES
PLAN MOVESE
ZONA NORTE
FASE II
P. P. S.
Paso de Peóns Sobreelevado
PLANTA E ALZADO:
SUPERFICIE ACOUTADA

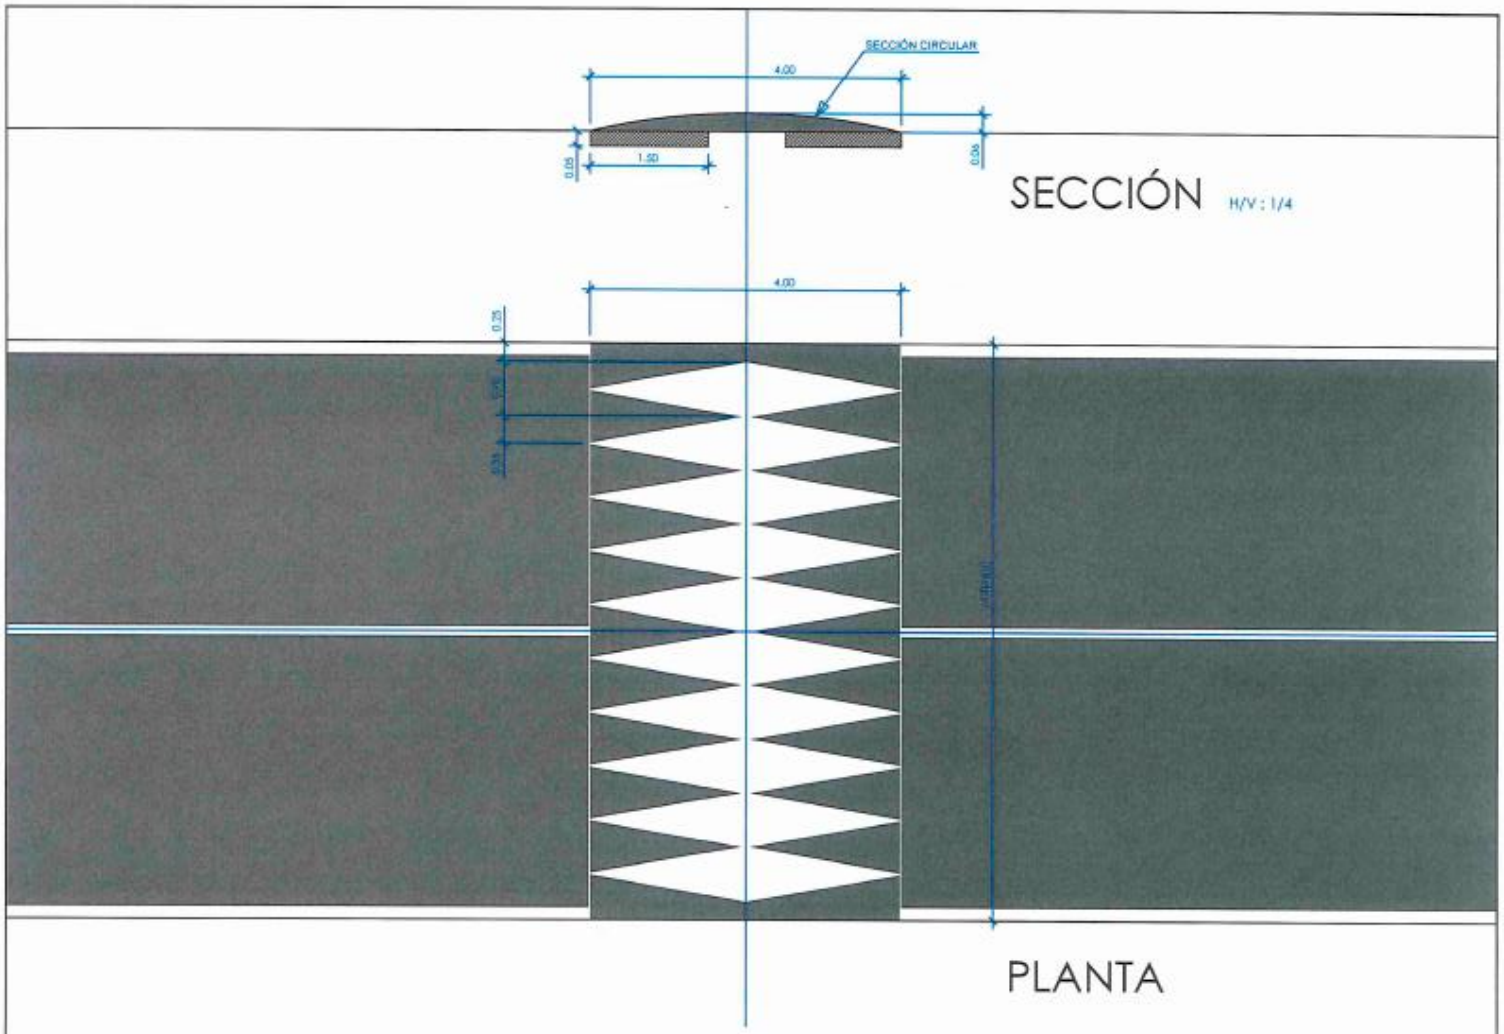

DEPUTACIÓN PONTEVEDRA

PLAN MOVESE

ESCALA: 1:50

ZONA NORTE
FASE II

R. F. V. V.
Reductor Físico de Velocidade

PLANTA E ALZADO:
SUPERFICIE ACOUTADA

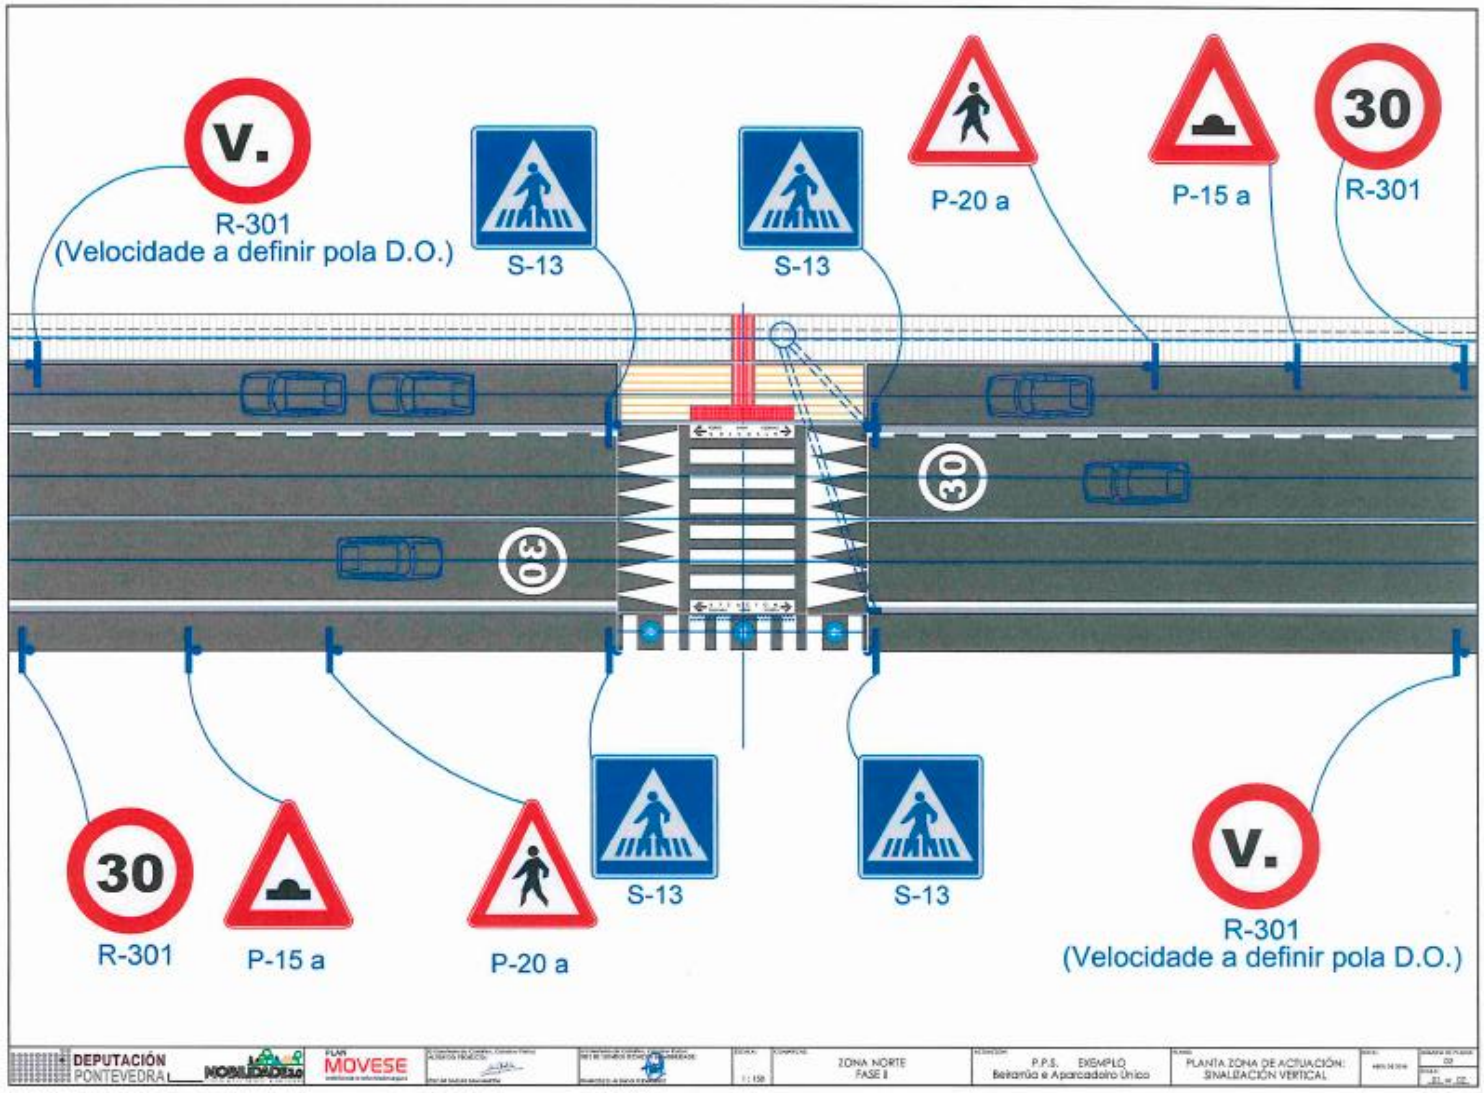
V.
R-301
(Velocidade a definir pola D.O.)
S-13
S-13
P-20 a
P-15 a
30
R-301
30
30
30
R-301
P-15 a
P-20 a
S-13
S-13
V.
R-301
(Velocidade a definir pola D.O.)
DEPUTACIÓN PONTEVEDRA
MOVESE
ZONA NORTE
FASE II
P.P.S. EXEMPLO
Beiramio e Aparcadoiro Único
PLANTA ZONA DE ACTUACIÓN:
SINALIZACIÓN VERTICAL

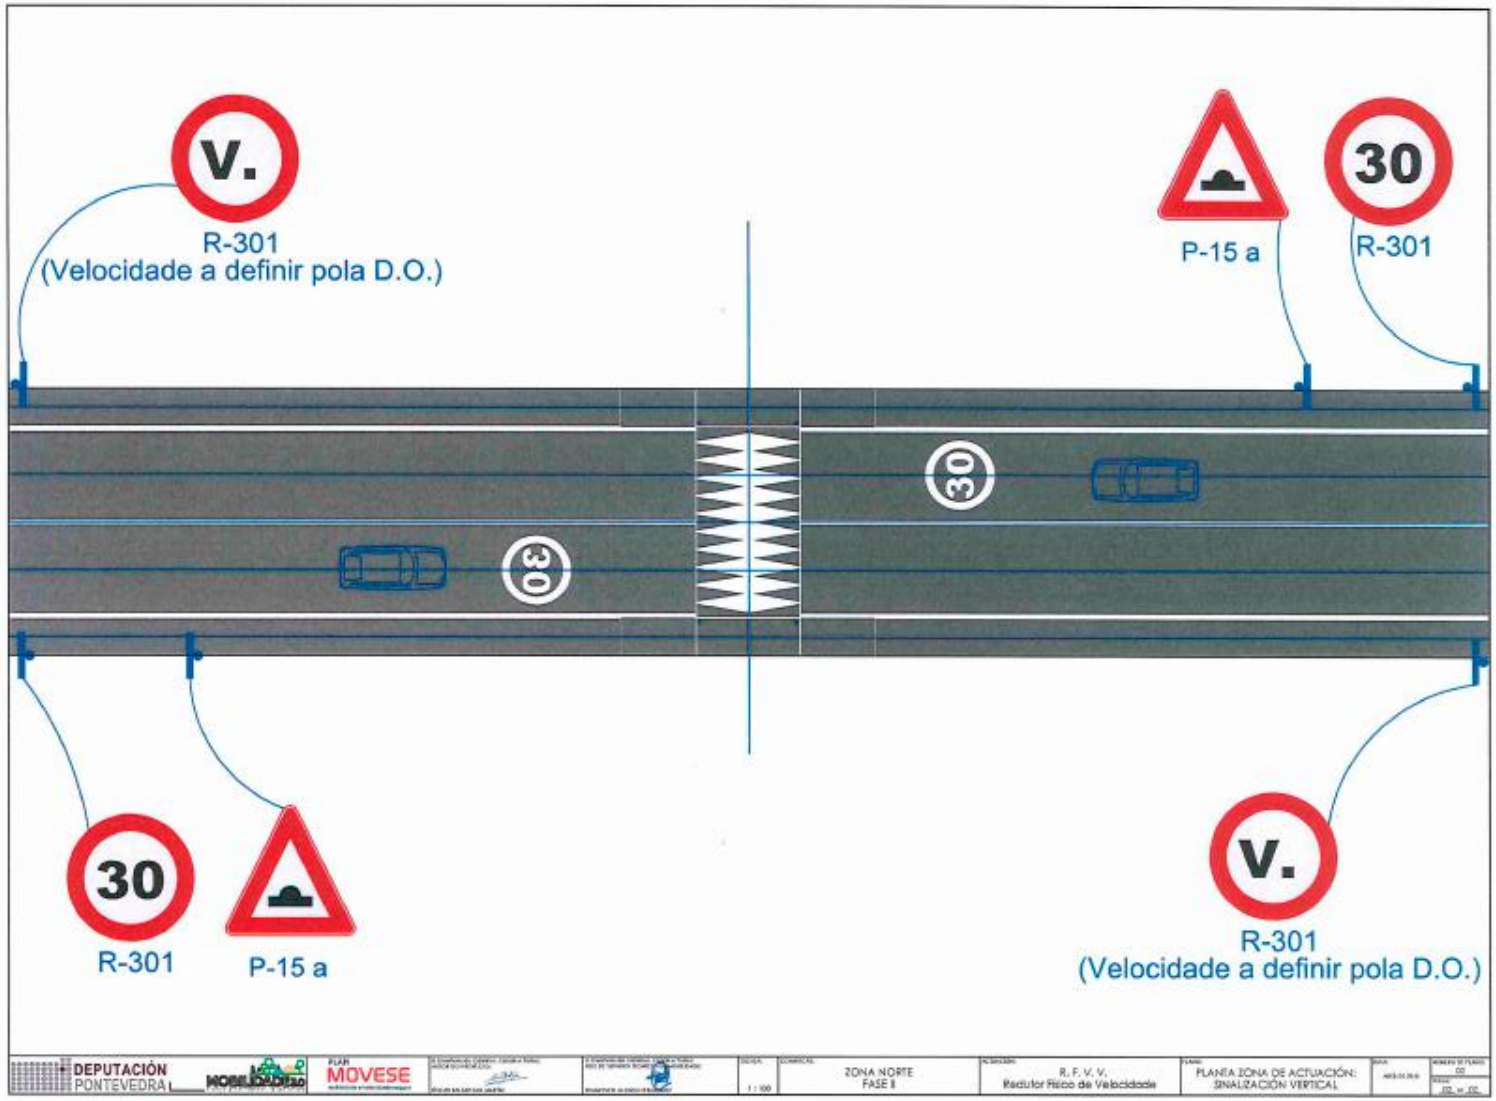
V.
R-301
(Velocidade a definir pola D.O.)
P-15 a
30
R-301
30
30
30
R-301
P-15 a
V.
R-301
(Velocidade a definir pola D.O.)
DEPUTACIÓN PONTEVEDRA
MOBILIDADE 30
PLAN MOVESE
ZONA NORTE
FASE II
R. F. V. V.
Reductor Físico de Velocidade
PLANTA ZONA DE ACTUACIÓN:
SINALIZACIÓN VERTICAL