


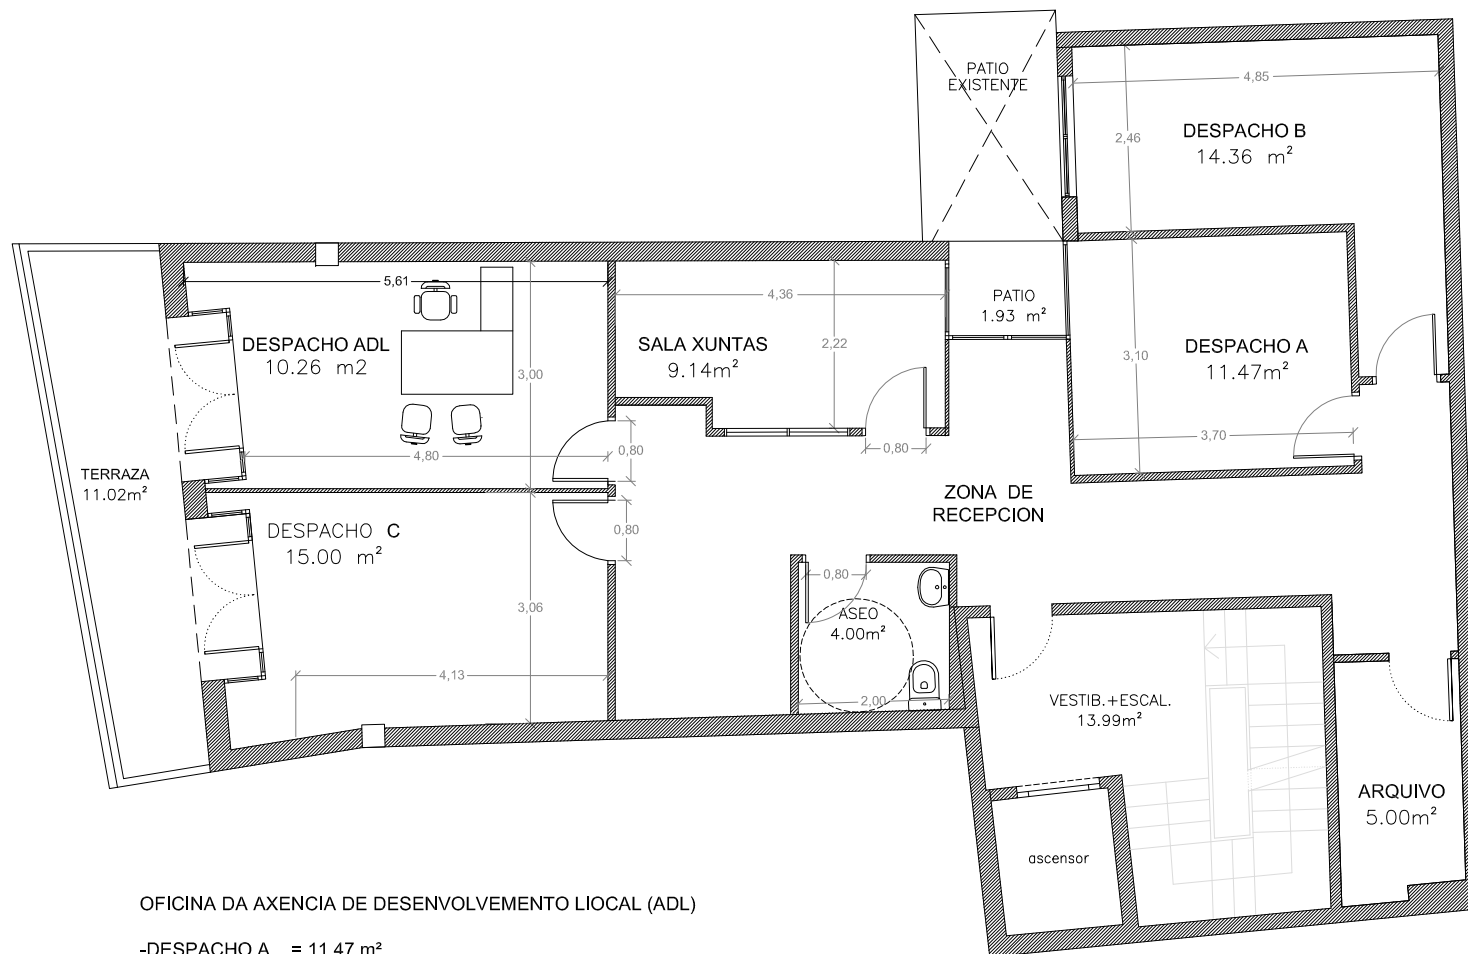

OFICINA DA AXENCIA DE DESENVOLVEMENTO LIOCAL (ADL)

- DESPACHO A = 11,47 m<sup>2</sup>
- DESPACHO B = 14,36 m<sup>2</sup>
- DESPACHO C = 15,00 m<sup>2</sup>

## PLANO SUPERFICIES ESPazos DO VIVEIRO DE EMPRESAS